


SECCION A-A
Esc. 1:50



MMB832 ABIERTA 8 A 10 PERSONAS
Esc. 1:50

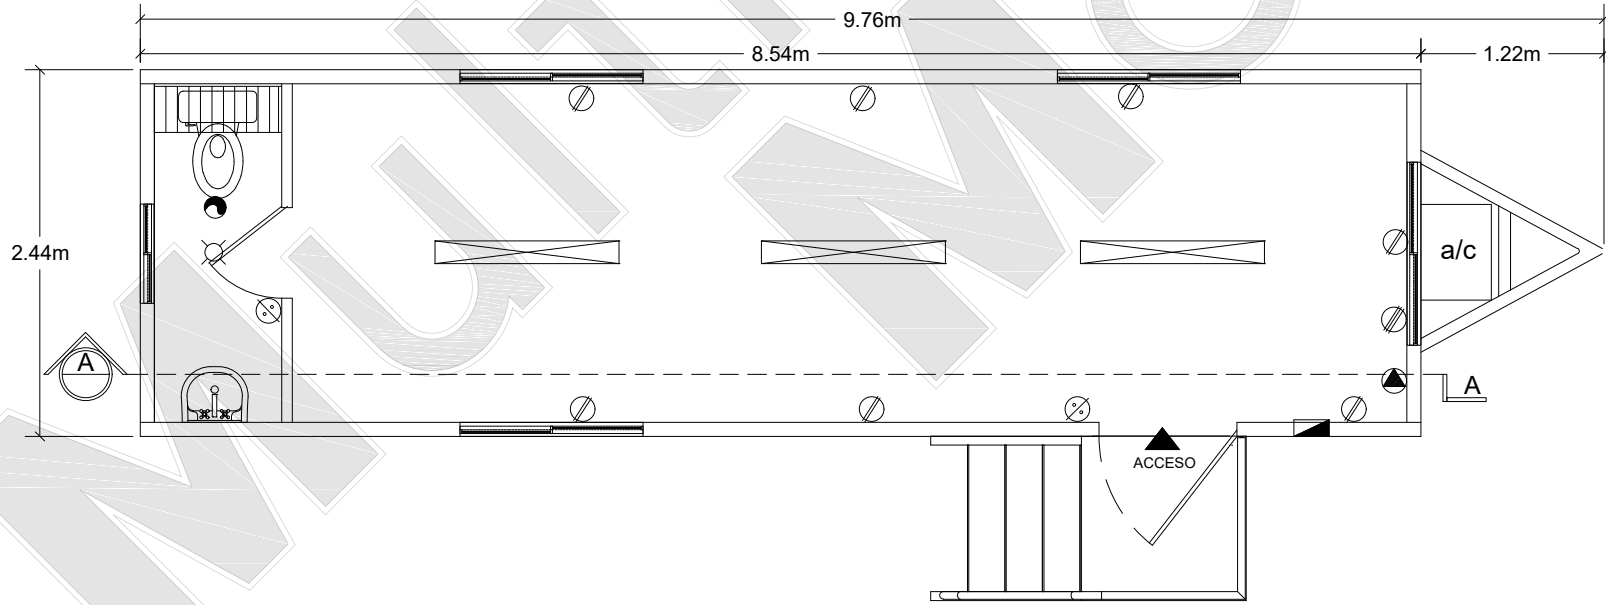

ACABADOS	EQUIPO	PUERTAS	SIMBOLOGÍA
PARED EXTERIOR: LAMINA PINTRO	AIRE ACONDICIONADO DE	PUERTA EXTERIOR 36"X 80" (1)	LÁMPARA DE CANAL
PARED INTERIOR: PANEL DE VINIL	VENTANA DE 1 TON. (1)	PUERTA INTERIOR 24" X80" (1)	FOCO INCANDESCENTE
PISO: LOSETA VINILICA	LAVABO CERÁMICO (1)		APAGADOR SENCILLO
TECHO EXT.:	SANITARIO CERÁMICO (1)		CONTACTO ELÉCTRICO
LAMINA GALVANIZADA		VENTANAS	CONTACTO AIRE ACOND.
TECHO INT: TABLA ROCA		ALUMINIO 46" X27" (4)	SALIDA VOZ Y DATOS
		ALUMINIO 24" X14" (1)	EXTRACTOR
			CENTRO DE CARGAS

Multi Móvil
RENTA Y VENTA DE ESPACIOS MÓVILES
Av. San Antonio No. 303 Torre 1 Piso 1 Col. Tlalpan San Angel 01090 Alameda Otumba, D.F.
Tel: (55) 561-6452-73 www.multimovil.com.mx

Esc. 1:50 MMB832
Formato: 11"x8.5"